



配置図

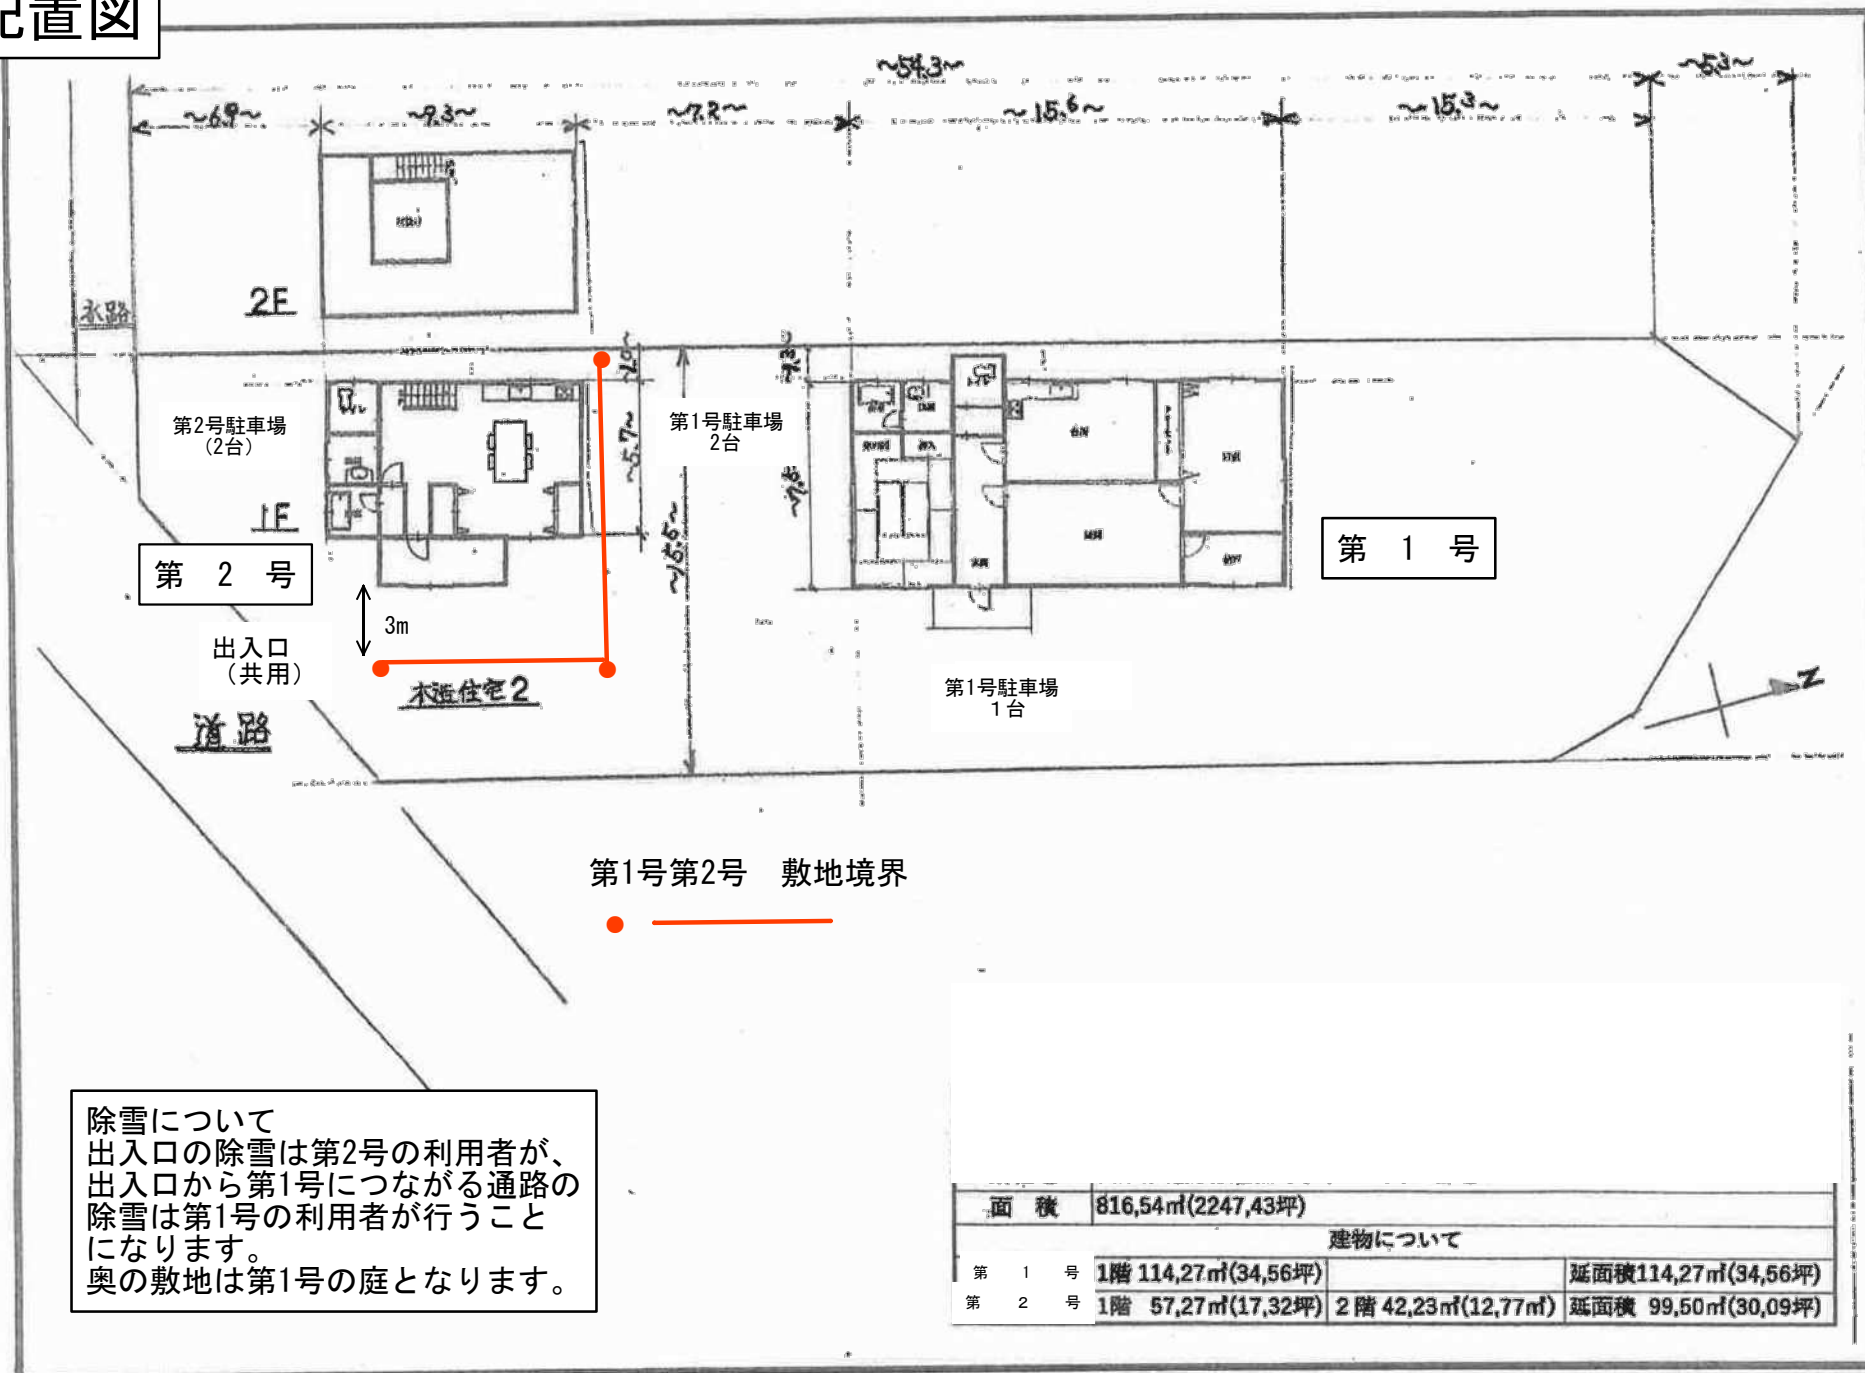

除雪について
出入口の除雪は第2号の利用者が、
出入口から第1号につながる通路の
除雪は第1号の利用者が行うこと
になります。
奥の敷地は第1号の庭となります。

面積		816,54㎡(2247,43坪)	
建物について			
第 1 号	1階	114,27㎡(34,56坪)	延面積 114,27㎡(34,56坪)
第 2 号	1階	57,27㎡(17,32坪)	延面積 99,50㎡(30,09坪)
	2階	42,23㎡(12,77坪)	


第 2 号

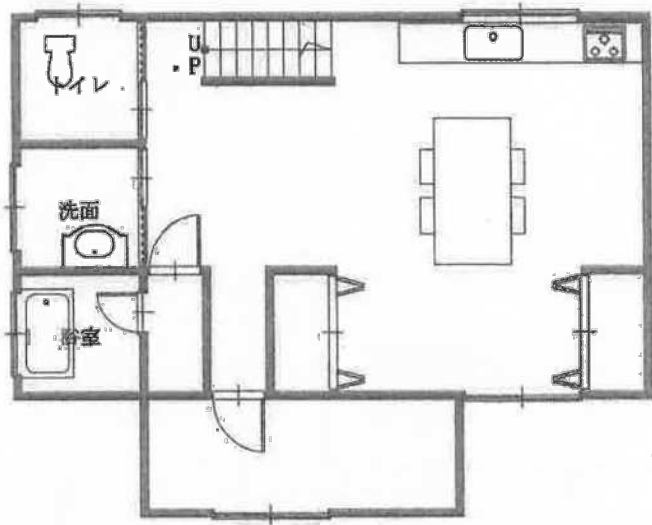

② 1 階 平面図 縮尺=1:100

建物求積表		
1 階	57.27㎡	(17.32坪)
2 階	42.23㎡	(12.77坪)
延面積	99.50㎡	(30.09坪)


第 2 号

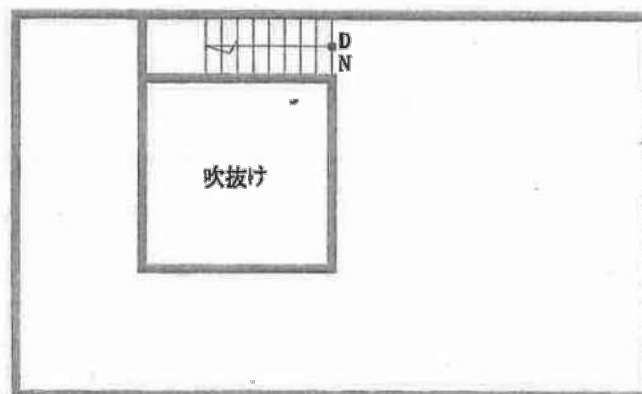

② 2 階 平面図 縮尺=1:100

建築物積表	
1 階	57.27㎡ (17.32坪)
2 階	42.23㎡ (12.77坪)
延面積	99.50㎡ (30.09坪)

第 1 号

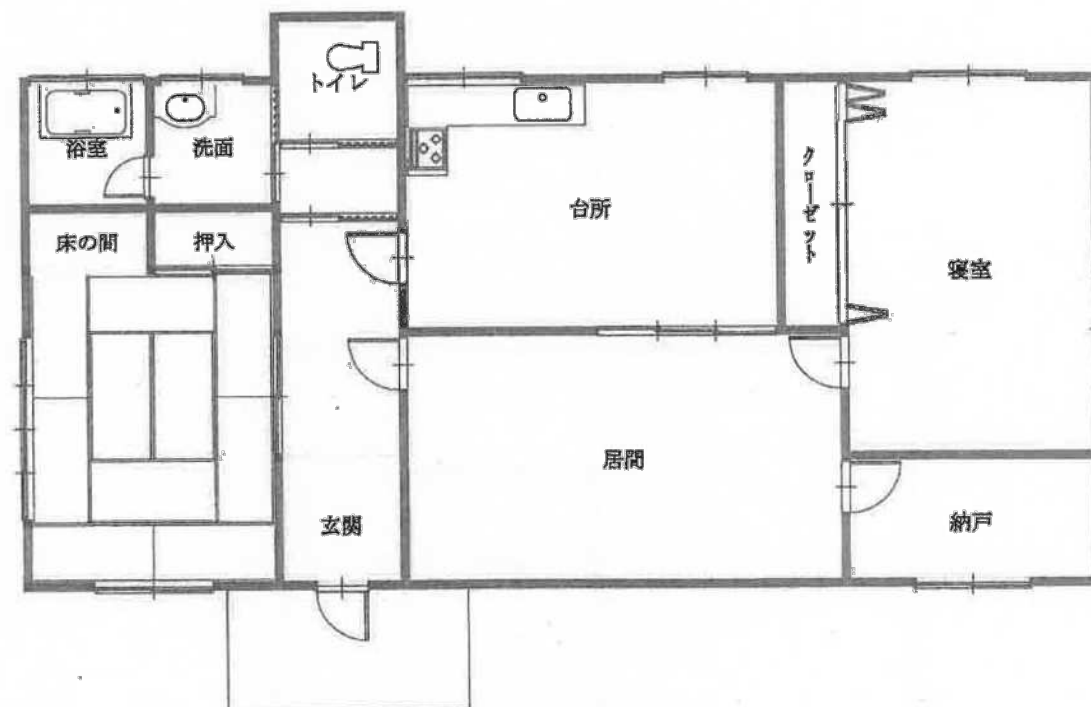

1 階 平面図 縮尺=1:100

建物求積表	
1 階	114.27㎡ (34.56坪)
延面積	114.27㎡ (34.56坪)