


令和3年度遊佐町舞鶴地内若者定住住宅地分譲 分譲地図面

遊佐町企画課定住促進係 作成

区画番号①（遊佐字舞鶴226番地7）

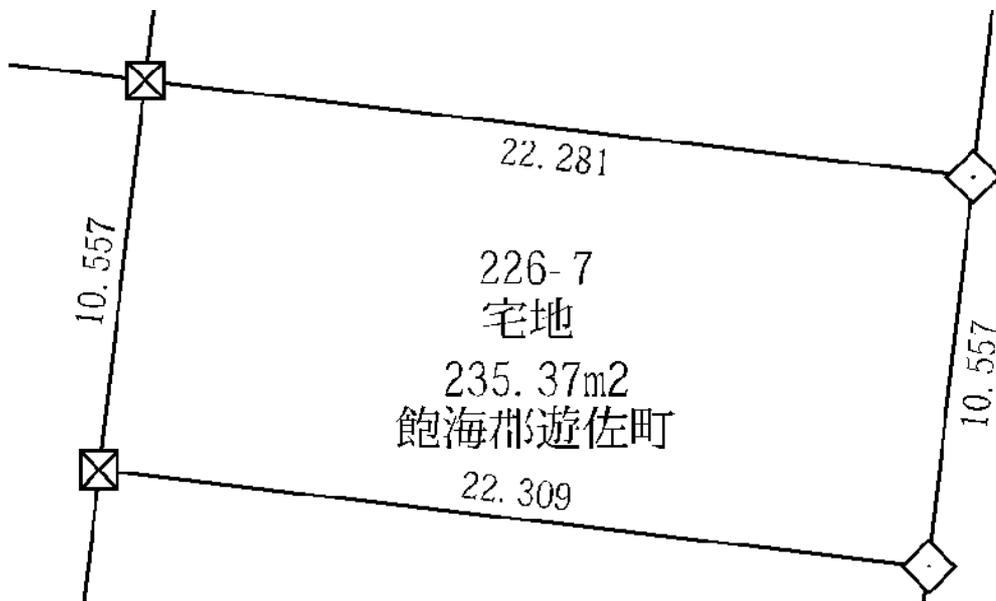


※確定測量図（縮尺1/500）より抜粋していますが、拡大して使用していますので  
ご注意ください。

令和3年度遊佐町舞鶴地内若者定住住宅地分譲 分譲地図面

遊佐町企画課定住促進係 作成

区画番号②（遊佐字舞鶴226番地8）

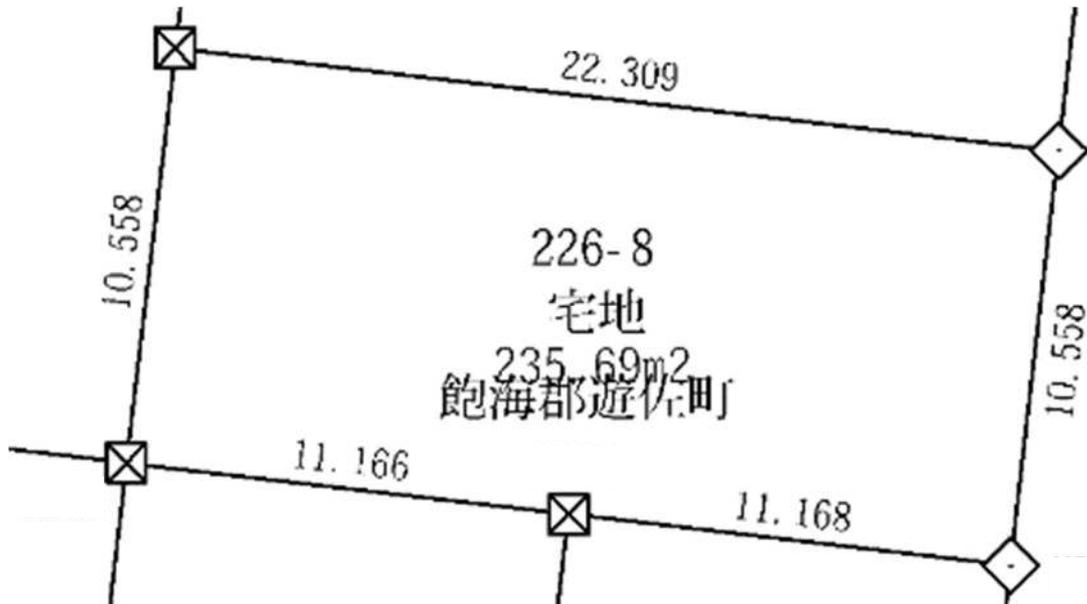

※確定測量図（縮尺1/500）より抜粋していますが、拡大して使用していますので  
ご注意ください。

令和3年度遊佐町舞鶴地内若者定住住宅地分譲 分譲地図面

遊佐町企画課定住促進係 作成

区画番号③ (遊佐字舞鶴226番地10)




※確定測量図(縮尺1/500)より抜粋していますが、拡大して使用していますので  
ご注意ください。

令和3年度遊佐町舞鶴地内若者定住住宅地分譲 分譲地図面

遊佐町企画課定住促進係 作成

区画番号④（遊佐字舞鶴226番地9）

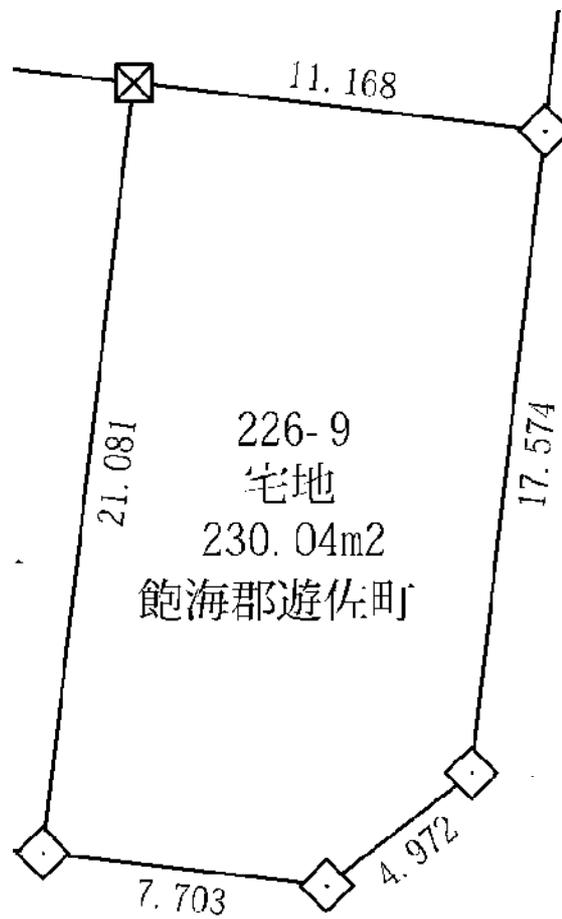


※確定測量図（縮尺1／500）より抜粋していますが、拡大して使用していますので  
ご注意ください。

令和3年度遊佐町舞鶴地内若者定住住宅地分譲 分譲地図面

遊佐町企画課定住促進係 作成

区画番号⑤（遊佐字舞鶴225番地12）

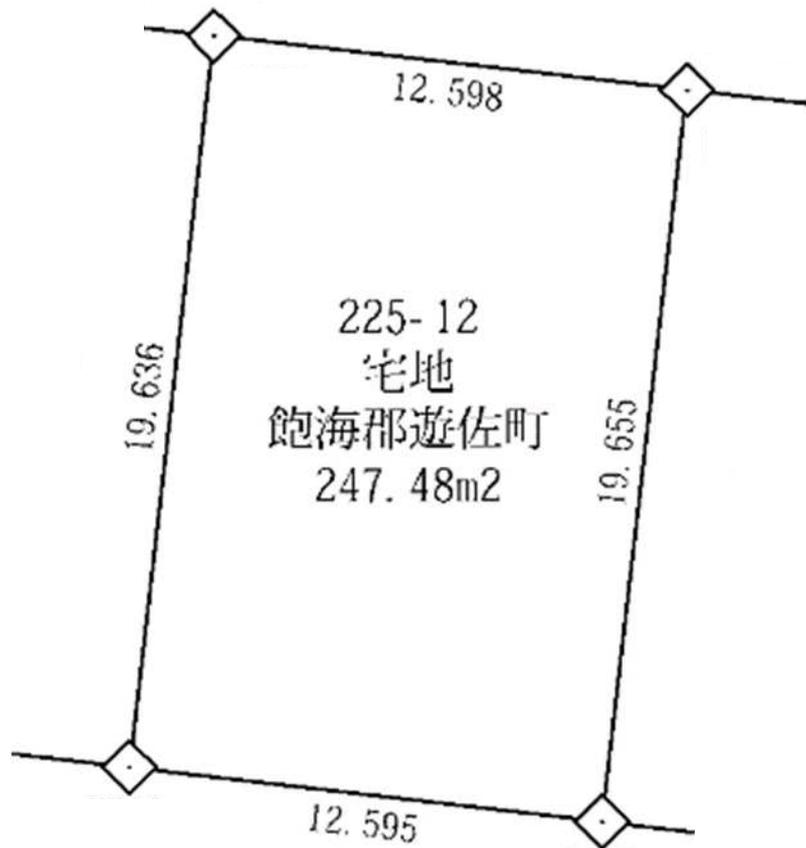


※確定測量図（縮尺1/500）より抜粋していますが、拡大して使用していますので  
ご注意ください。

令和3年度遊佐町舞鶴地内若者定住住宅地分譲 分譲地図面

遊佐町企画課定住促進係 作成

区画番号⑥（遊佐字舞鶴225番地13）

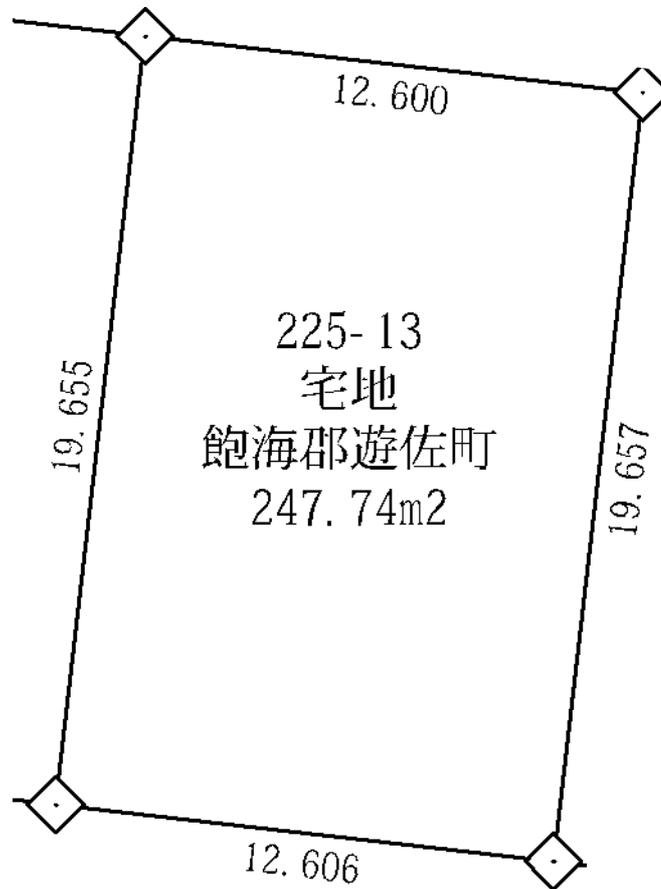


※確定測量図（縮尺1/500）より抜粋していますが、拡大して使用していますので  
ご注意ください。

令和3年度遊佐町舞鶴地内若者定住住宅地分譲 分譲地図面

遊佐町企画課定住促進係 作成

区画番号⑦（遊佐字舞鶴225番地7）

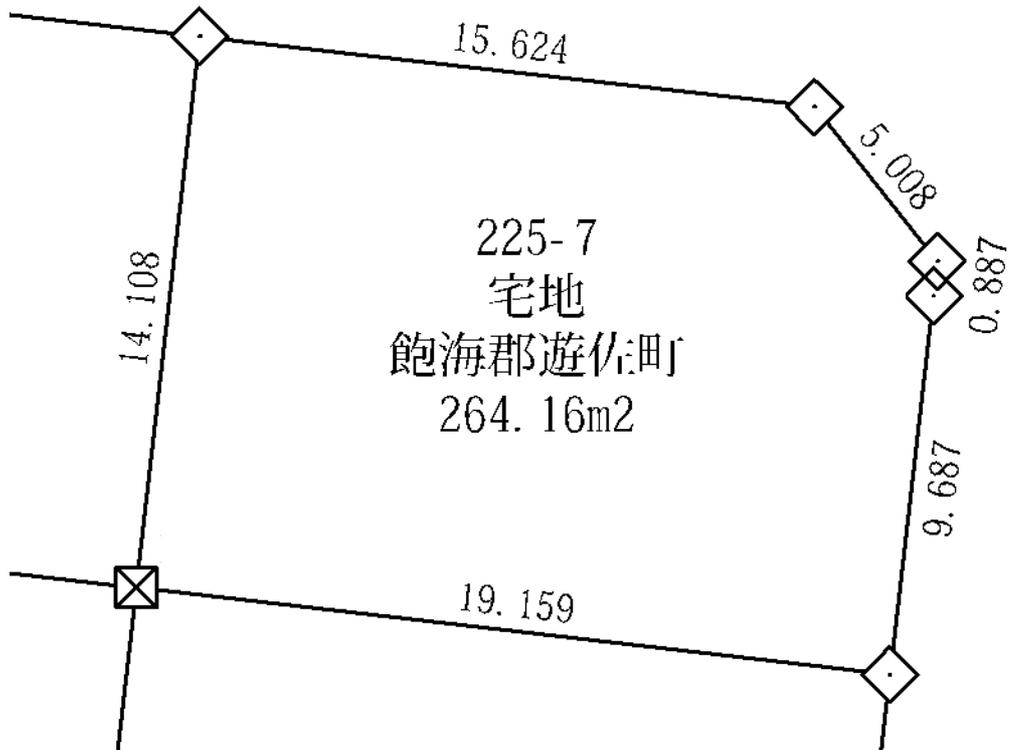


※確定測量図（縮尺1/500）より抜粋していますが、拡大して使用していますので  
ご注意ください。

令和3年度遊佐町舞鶴地内若者定住住宅地分譲 分譲地図面

遊佐町企画課定住促進係 作成

区画番号⑧ (遊佐字舞鶴225番地8)

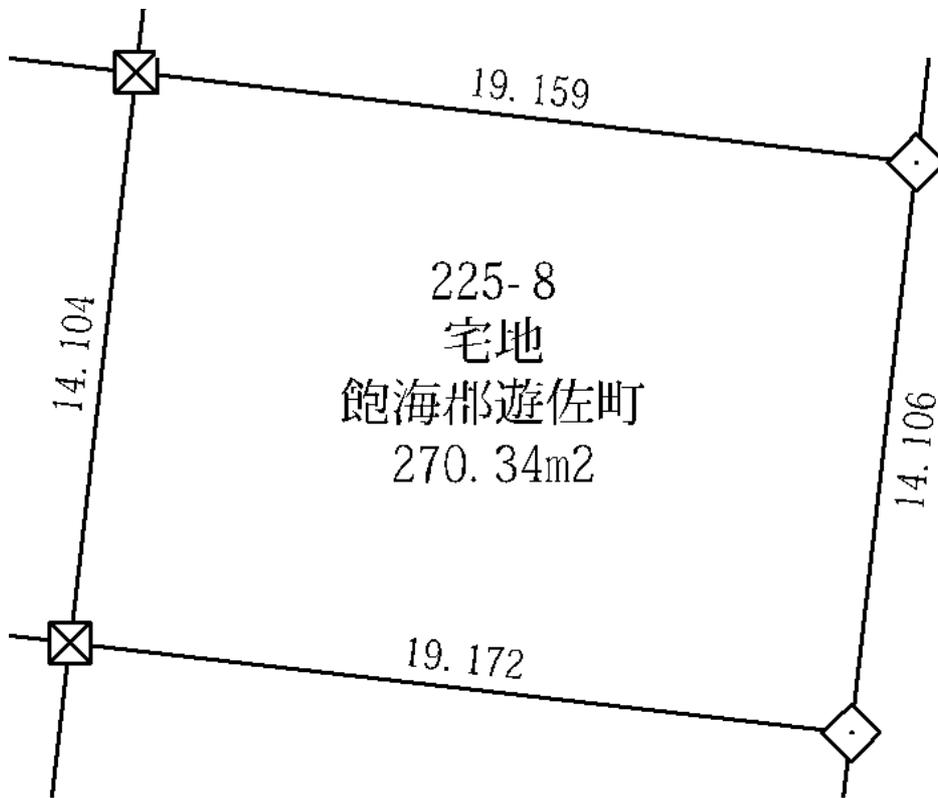


※確定測量図(縮尺1/500)より抜粋していますが、拡大して使用していますので  
ご注意ください。

令和3年度遊佐町舞鶴地内若者定住住宅地分譲 分譲地図面

遊佐町企画課定住促進係 作成

区画番号⑨ (遊佐字舞鶴225番地9)

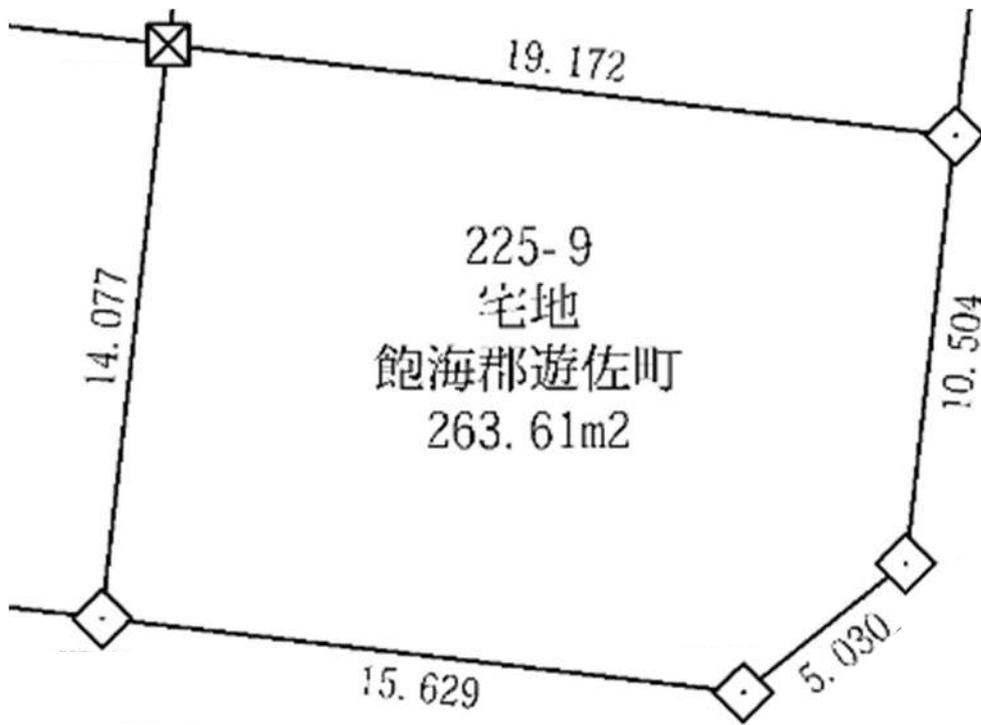

※確定測量図(縮尺1/500)より抜粋していますが、拡大して使用していますので  
ご注意ください。