


令和3年度遊佐町民間活力賃貸住宅建築促進事業 貸付地図面

遊佐町企画課定住促進係 作成

区画番号①（遊佐字舞鶴226番地5）

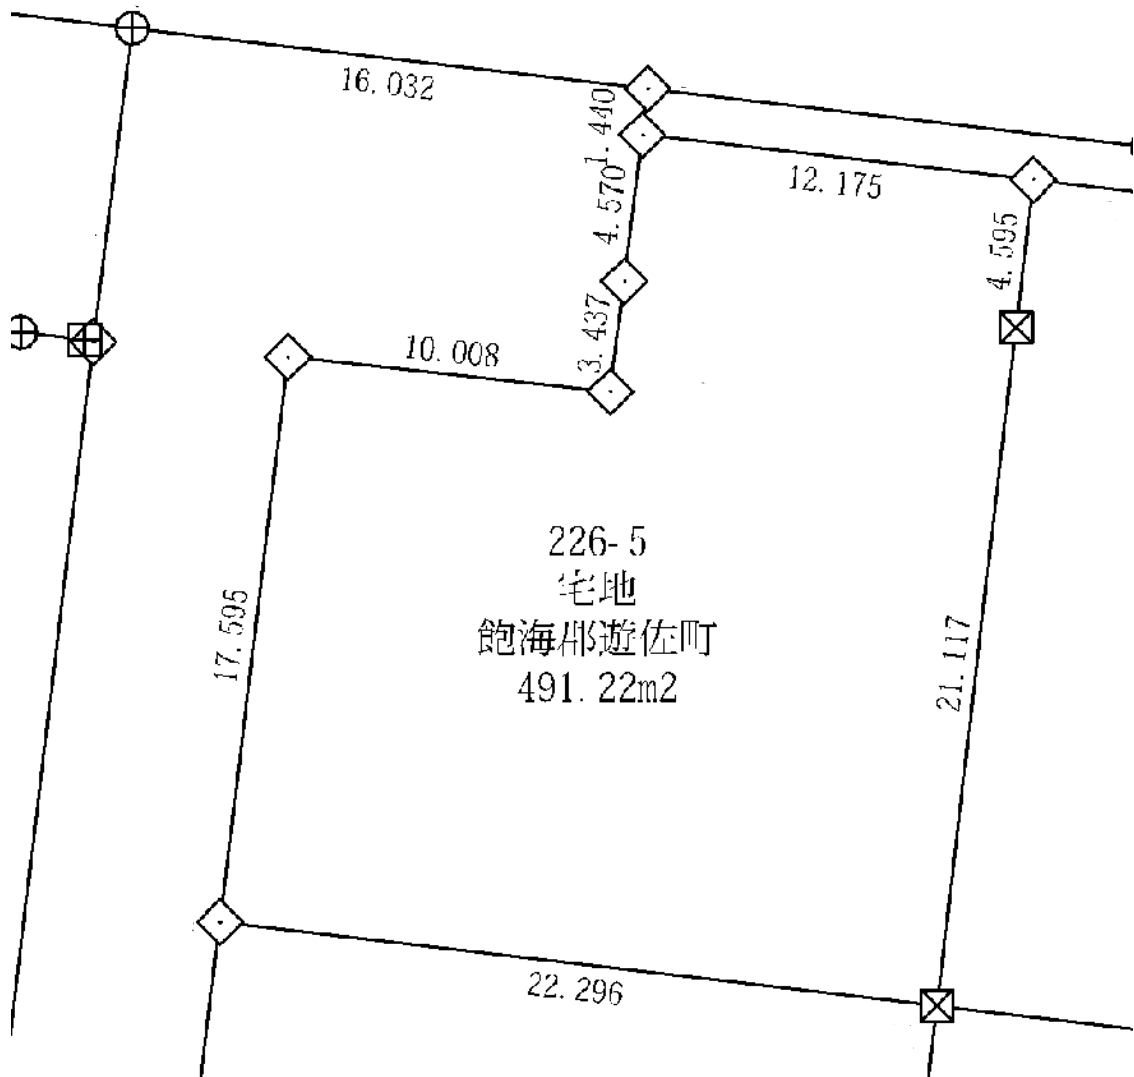

※確定測量図（縮尺1/500）より抜粋していますが、拡大して使用していますので
ご注意ください。

令和3年度遊佐町民間活力賃貸住宅建築促進事業 貸付地図面

遊佐町企画課定住促進係 作成

区画番号②（遊佐字舞鶴226番地4の一部）

- ・賃貸住宅建設済地と今回貸付する部分は分筆されておりません。




※確定測量図（縮尺1／500）より抜粋していますが、拡大して使用していますので
ご注意ください。

令和3年度遊佐町民間活力賃貸住宅建築促進事業 貸付地図面

遊佐町企画課定住促進係 作成

区画番号③ (遊佐字舞鶴225番地10)

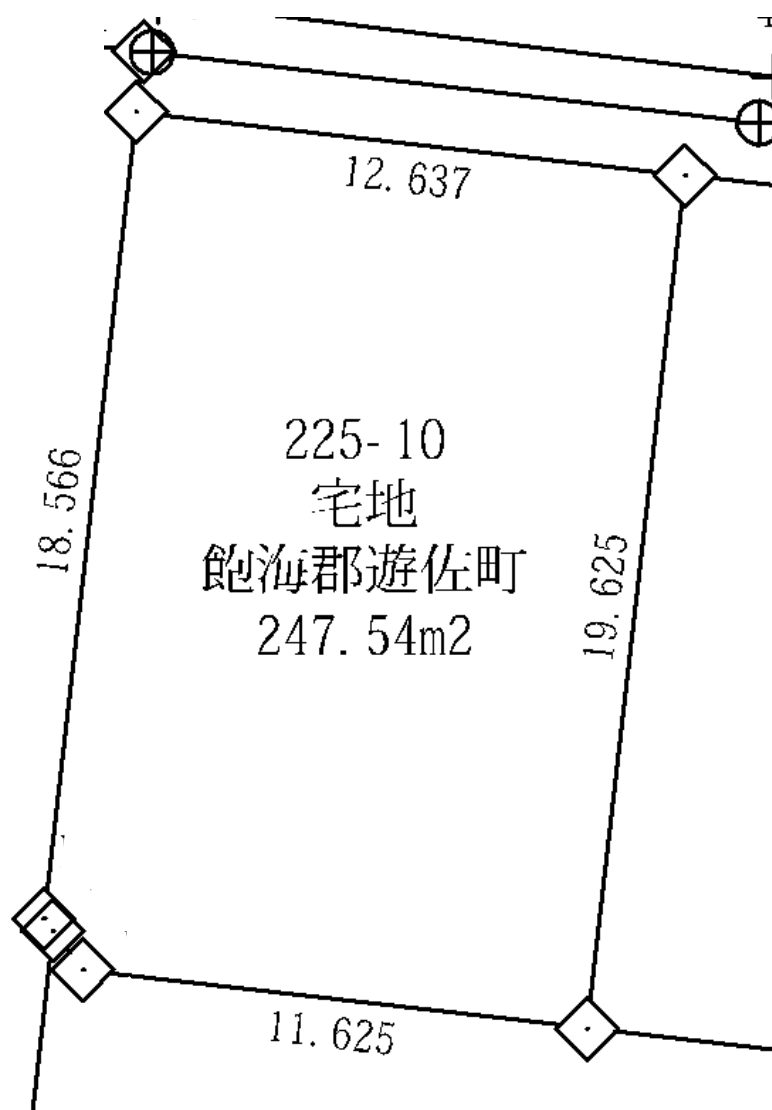


※確定測量図(縮尺1/500)より抜粋していますが、拡大して使用していますので
ご注意ください。

令和3年度遊佐町民間活力賃貸住宅建築促進事業 貸付地図面

遊佐町企画課定住促進係 作成

区画番号④ (遊佐字舞鶴225番地11)

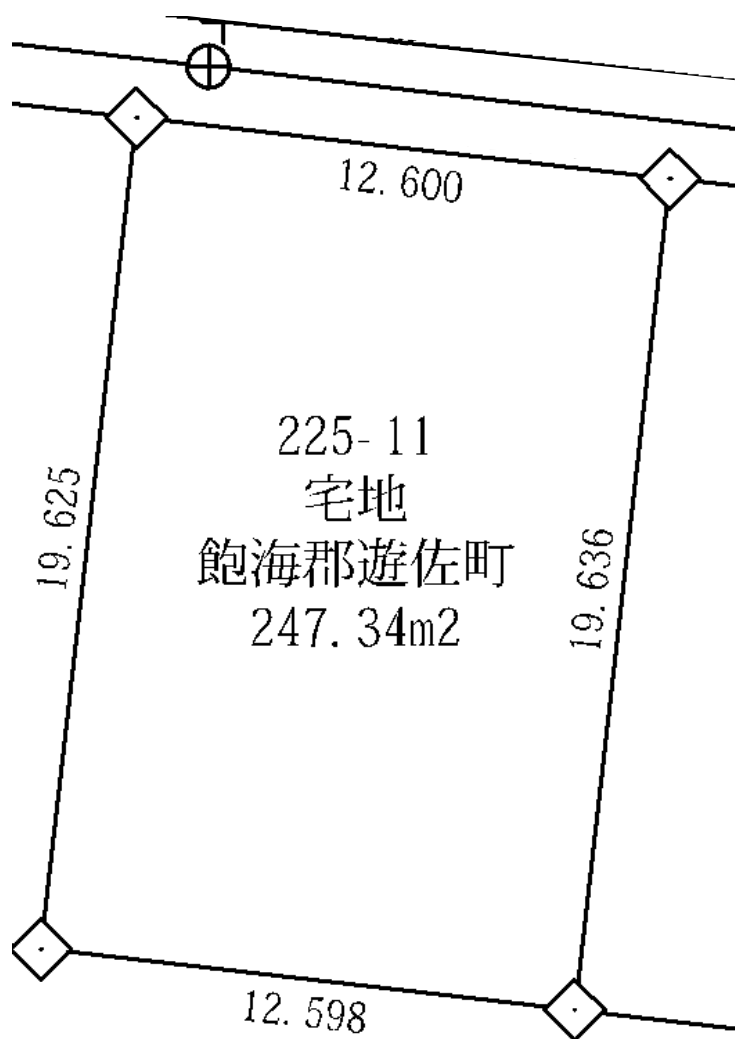

※確定測量図(縮尺1/500)より抜粋していますが、拡大して使用していますので
ご注意ください。