


計 画 平 面 図

S=1 : 500 (A1)

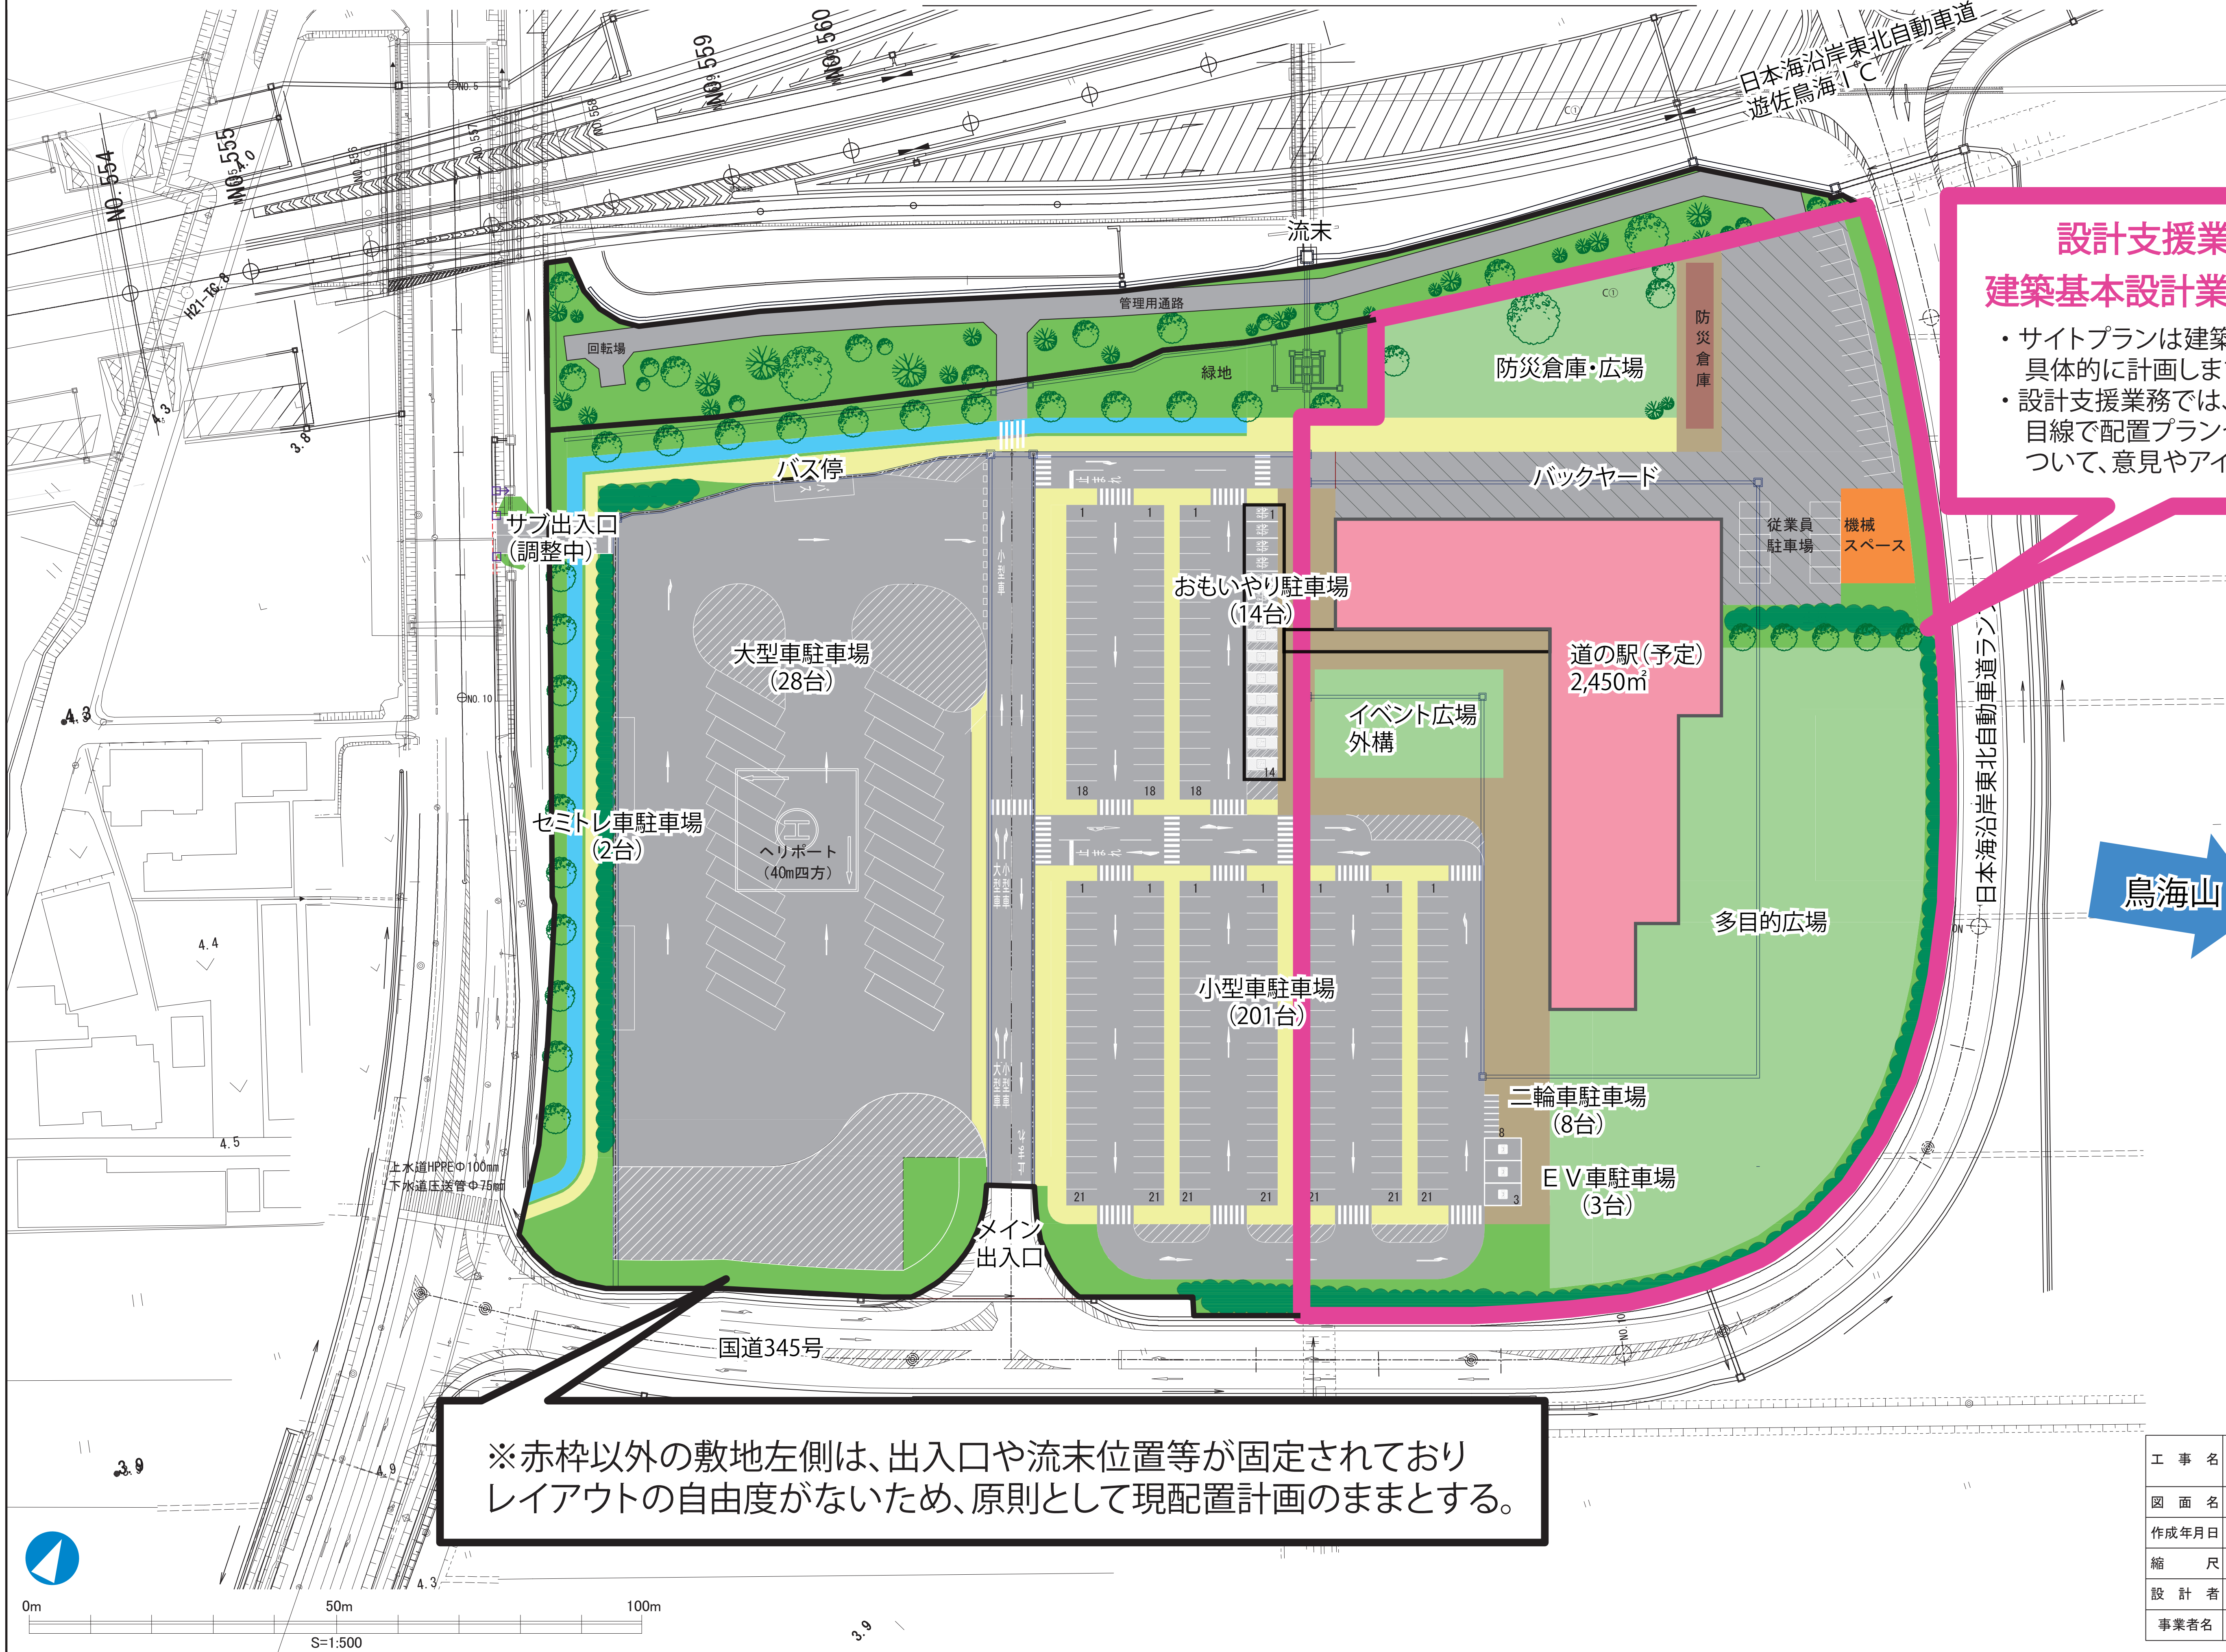

設計支援業務および
建築基本設計業務の対象範囲

- ・サイトプランは建築基本設計業務で具体的に計画します。
- ・設計支援業務では、運営する事業者の目線で配置プランや諸室の性能などについて、意見やアイデアを頂きます。

鳥海山

※赤枠以外の敷地左側は、出入口や流末位置等が固定されており
レイアウトの自由度がないため、原則として現配置計画のままとする。

工 事 名	遊佐PAT駐車場・外構施設基本設計 他業務委託		
図 面 名	計画平面図		
作成年月日	令和5年3月		
縮 尺	S= 1:500	図面番号	/
設 計 者	パシフィックコンサルタンツ株式会社		
事業者名	遊佐町企画課PAT整備推進室		